

112

SEÇÃO TRANSVERSAL

Sarjeta em Concreto Esp = 10cm, Largura = 35cm.


Pavimentação em pedra tosca

Corchão de Areia

0,15

0,15


6,50 / 7,00 / 5,30

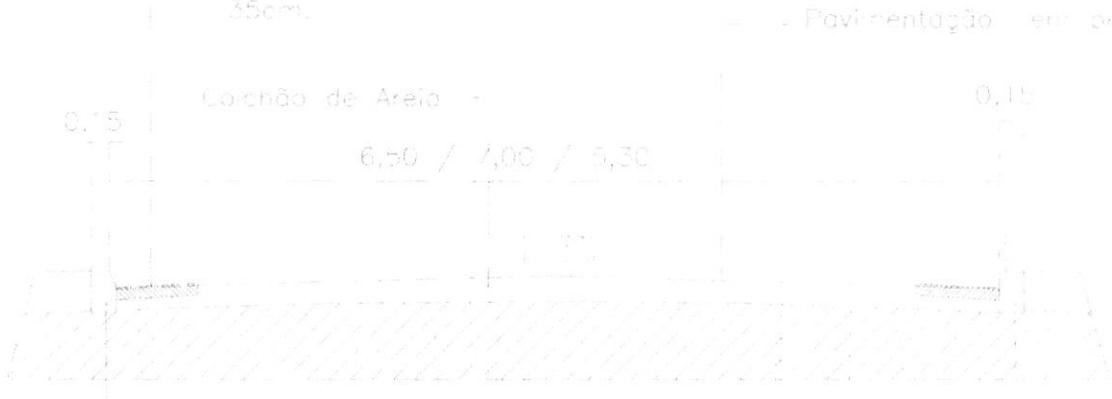

Meio-Fio

Meio-Fio

02 SEÇÃO TRANSVERSAL

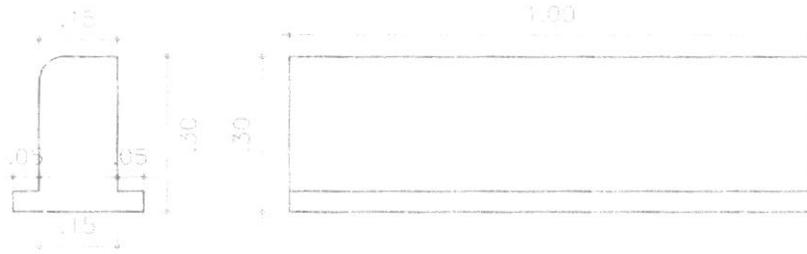

02 DETALHE MEIO-FIO

Antonio Albani Adeodato
 Engenheiro Civil
 CREA CE - RNP 060092835-7
 Prefeitura Municipal de Tianguá

PRODUCED BY AN AUTODESK EDUCATIONAL PRODUCT





ANEXO I.B
ART – ANOTAÇÃO DE RESPONSABILIDADE TÉCNICA





ANEXO I.A PLANTAS

108



Prefeitura de
Tianguá


PEÇAS GRÁFICAS

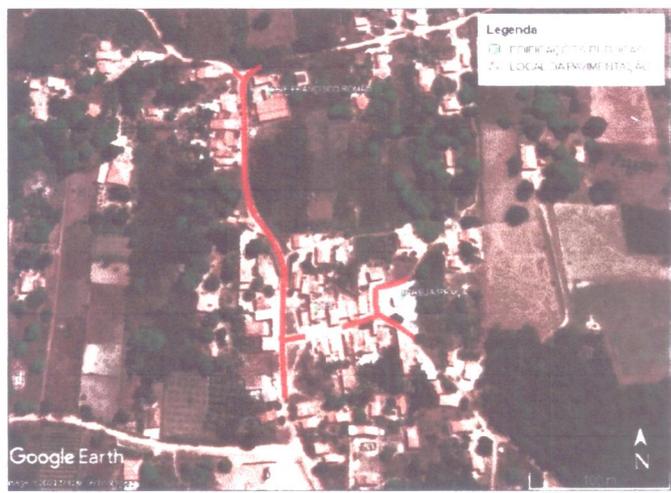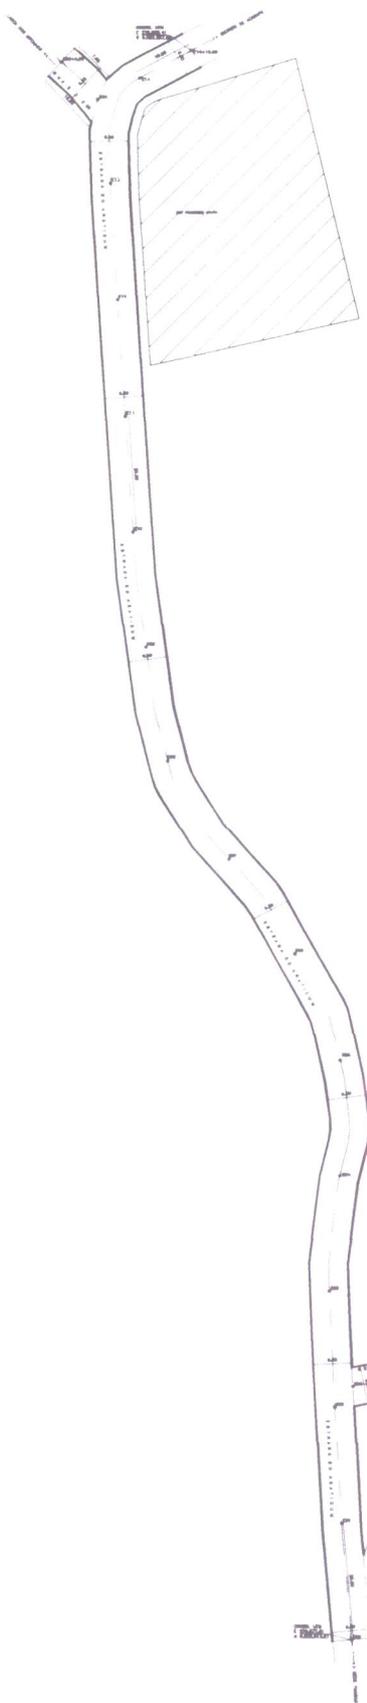

Legenda
 [Red Line] IMPLANTAÇÃO DE PAVIMENTAÇÃO
 [Blue Line] LOCALIZAÇÃO DA

02 IMAGEM AÉREA

109
 [Signature]

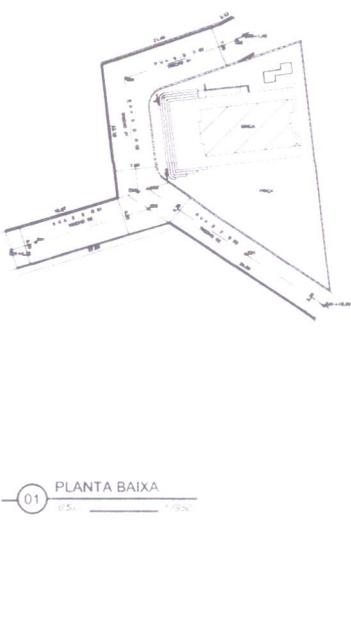


01 PLANTA BAIXA

Antonio Albani Adeodato
 Engenheiro Civil
 CREA CE - RNP 060092835-7
 Prefeitura Municipal de Tianguá

LEGENDA
 - - - - - EIXO DA VIA
 ——— BANDA DE MEIO-FIO

ESTACQUEAMENTO
 ESCALA GRÁFICA
 HORIZONTAL
 DISTÂNCIAS 0 20 40 60 80

	PREFEITURA MUNICIPAL DE TIANGUÁ		FOLHA
	PROJETO: CONSTRUÇÃO DE PAVIMENTAÇÃO EM PEDRA TOSCA LOCALIDADE DE ARATICUM-ZONA RURAL-TIANGUÁ-CE		01/04
ASSUNTO:	PLANTA BAIXA / IMAGEM AÉREA		REVISÃO: R00
AUTOR:	SEINFRA - PMT	DESENHO: SEINFRA	DATA: DEZEMBRO/2021
<small>© 2012 Autodesk, Inc. All rights reserved.</small>			ESCALA: INDICADA

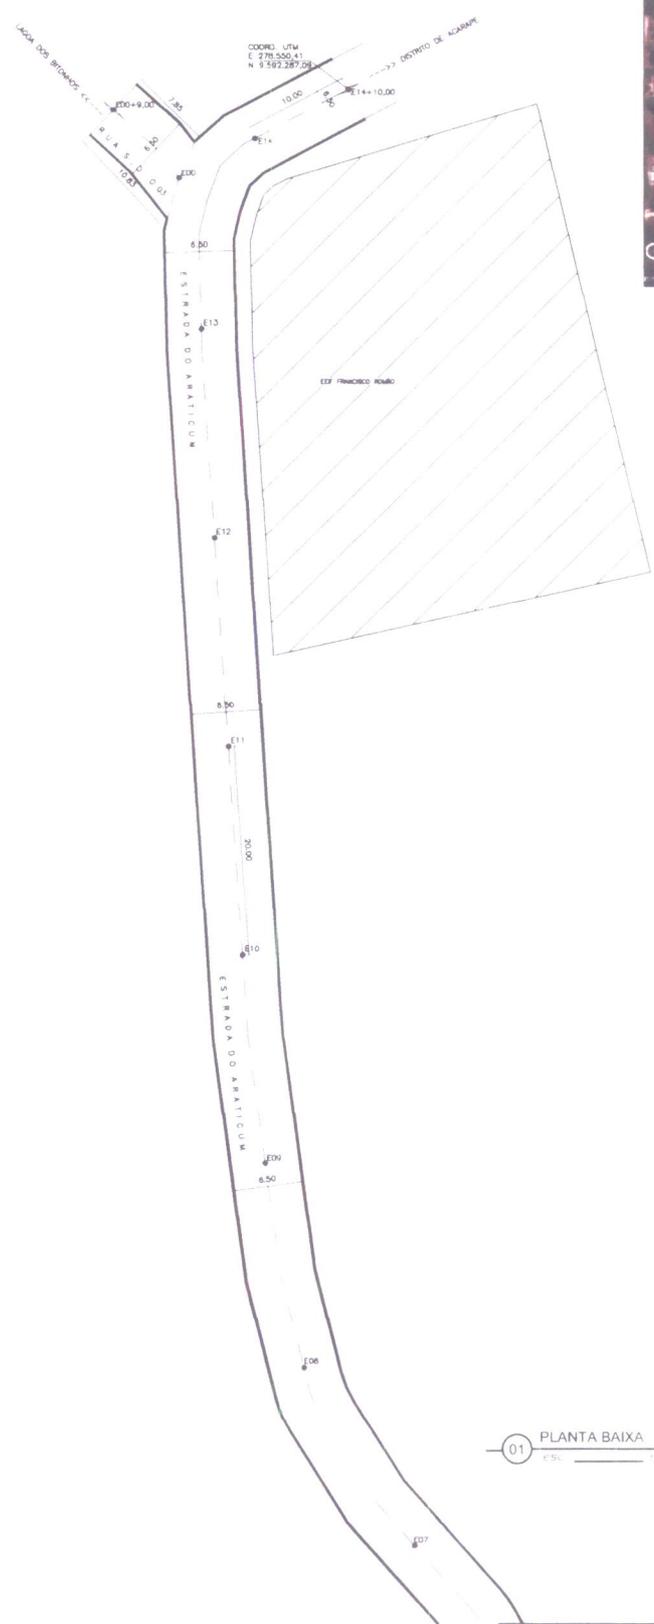


Legenda
 1 - Pavimentação em pedra
 2 - Local de implantação de

02 IMAGEM AÉREA
 ESC. 1:500

110
[Handwritten signature]

01 PLANTA BAIXA
 ESC. 1:500


Antonio Albani Adeodato
 Engenheiro Civil
 CREA CE - RNP 060092835-7
 Prefeitura Municipal de Tianguá

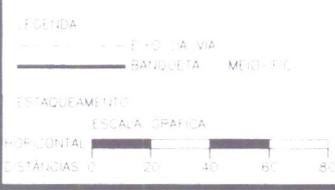


	PREFEITURA MUNICIPAL DE TIANGUÁ		FOLHA
	PROJETO: CONSTRUÇÃO DE PAVIMENTAÇÃO EM PEDRA TOSCA LOCALIDADE DE ARATICUM-ZONA RURAL-TIANGUÁ-CE		02/04
ASSUNTO: PLANTA BAIXA / IMAGEM AÉREA			REVISÃO: R00
AUTOR: SEINFRA - PMT			DATA: DEZEMBRO/2021
DESENHO: SEINFRA			ESCALA: INDICADA

112

SEÇÃO TRANSVERSAL

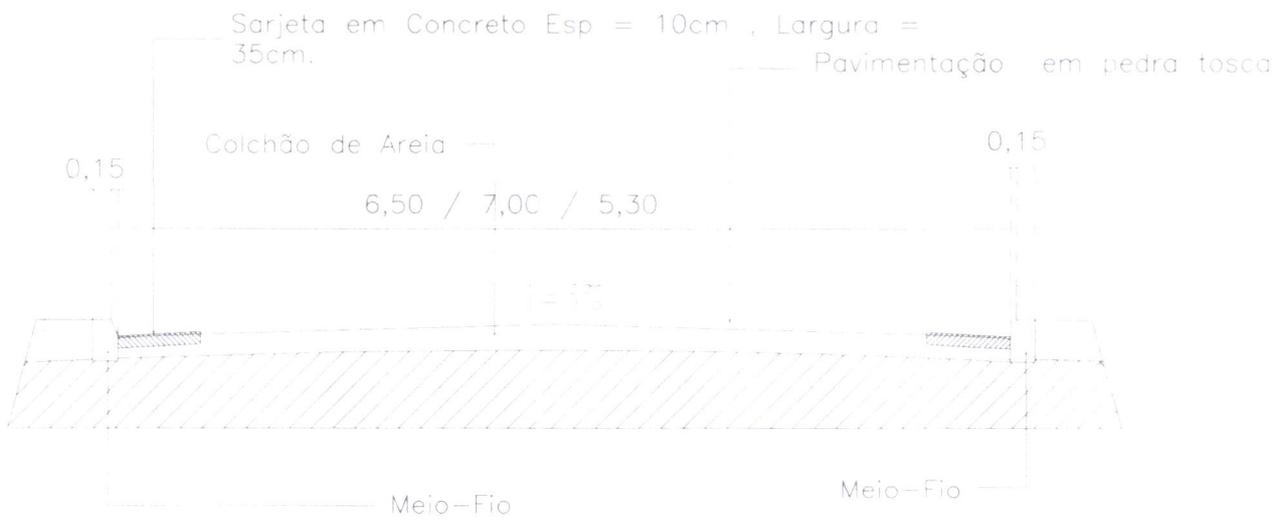

02 SEÇÃO TRANSVERSAL

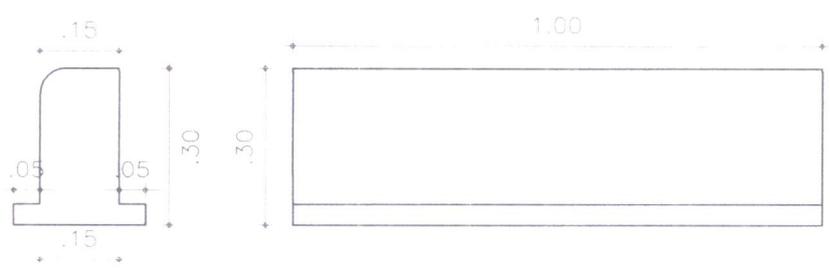


02 DETALHE MEIO FIO

Antonio Albani Adeodato
 Engenheiro Civil
 CREA CE - RNP 060092835-7
 Prefeitura Municipal de Tianguá

LEGENDA

— RANGUELA — MEIO-FIO

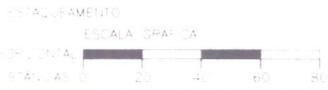

PREFEITURA MUNICIPAL DE TIANGUÁ

PROJETO: CONSTRUÇÃO DE PAVIMENTAÇÃO EM PEDRA TOSCA LOCALIDADE DE ARATICUM-ZONA RURAL-TIANGUÁ-CE

ASSUNTO: SEÇÃO TRANSVERSAL / DETALHE MEIO FIO

AUTOR: SEINFRA - PMT

DESENHO: SEINFRA

FOLHA 04/04

REVISÃO: R00

DATA: DEZEMBRO/2021

ESCALA: INDICADA

PRODUCED BY AN AUTODESK EDUCATIONAL PRODUCT



[Handwritten signature]

ANEXO I.B
ART – ANOTAÇÃO DE RESPONSABILIDADE TÉCNICA.



Anotação de Responsabilidade Técnica - ART
Lei nº 6.496, de 7 de dezembro de 1977

CREA-CE

ART OBRA / SERVIÇO
Nº CE20220916408

Conselho Regional de Engenharia e Agronomia do Ceará

INICIAL

1. Responsável Técnico

ANTONIO ALBANI ADEODATO

Título profissional: ENGENHEIRO CIVIL

RNP: 0600928357

Registro: 23600CE

2. Dados do Contrato

Contratante: PREFEITURA MUNICIPAL DE TIANGUA

CPF/CNPJ: 07.735.178/0001-20

AVENIDA MOISES MOITA, 785 PLANALTO

Nº:

Complemento:

Bairro:

Cidade: TIANGUA

UF: CE

CEP: 62320000

Contrato: Não especificado

Celebrado em:

Valor: R\$ 6.000,00

Tipo de contratante: Pessoa Juridica

Ação Institucional: NENHUMA - NÃO OPTANTE

3. Dados da Obra/Serviço

OUTROS LOCALIDADE DE ARATICUM

Nº S/N

Complemento:

Bairro: SEDE

Cidade: TIANGUA

UF: CE

CEP: 62320000

Data de Início: 16/12/2021

Previsão de término: 16/06/2022

Coordenadas Geográficas: -3.813361, -40.879982

Finalidade: Infraestrutura

Código: Não Especificado

Proprietário: PREFEITURA MUNICIPAL DE TIANGUA

CPF/CNPJ: 07.735.178/0001-20

4. Atividade Técnica

	Quantidade	Unidade
16 - Execução		
60 - Fiscalização de obra > TRANSPORTES > INFRAESTRUTURA URBANA > DE PAVIMENTAÇÃO > #4.2.1.4 - EM PEDRA PARA VIAS URBANAS	1,00	un
60 - Fiscalização de obra > OBRAS HIDRÁULICAS E RECURSOS HÍDRICOS > SISTEMAS DE DRENAGEM PARA OBRAS CIVIS > DE SISTEMAS DE DRENAGEM PARA OBRAS CIVIS > #5.3.1.7 - MEIO-FIO	1,00	un
14 - Elaboração		
80 - Projeto > TRANSPORTES > INFRAESTRUTURA URBANA > DE PAVIMENTAÇÃO > #4.2.1.4 - EM PEDRA PARA VIAS URBANAS	1,00	un
80 - Projeto > OBRAS HIDRÁULICAS E RECURSOS HÍDRICOS > SISTEMAS DE DRENAGEM PARA OBRAS CIVIS > DE SISTEMAS DE DRENAGEM PARA OBRAS CIVIS > #5.3.1.7 - MEIO-FIO	1,00	un
35 - Elaboração de orçamento > TRANSPORTES > INFRAESTRUTURA URBANA > DE PAVIMENTAÇÃO > #4.2.1.4 - EM PEDRA PARA VIAS URBANAS	1,00	un
35 - Elaboração de orçamento > OBRAS HIDRÁULICAS E RECURSOS HÍDRICOS > SISTEMAS DE DRENAGEM PARA OBRAS CIVIS > DE SISTEMAS DE DRENAGEM PARA OBRAS CIVIS > #5.3.1.7 - MEIO-FIO	1,00	un

Após a conclusão das atividades técnicas o profissional deve proceder a baixa desta ART

5. Observações

ART PROJETO, ORÇAMENTO E FISCALIZAÇÃO PARA OBRA DE PAVIMENTAÇÃO EM PEDRA TOSCA NA LOCALIDADE DE ARATICUM NO MUNICIPIO DE TIANGUA-CE

6. Declarações

- Declaro que estou cumprindo as regras de acessibilidade previstas nas normas técnicas da ABNT, na legislação específica e no decreto n. 5296/2004.

7. Entidade de Classe

NENHUMA - NÃO OPTANTE

8. Assinaturas

Declaro serem verdadeiras as informações acima

_____ de _____ de _____

Local

data

Antonio Albani Adeodato

Engenheiro Civil

CREA CE - RNP 060092835-7

Prefeitura Municipal de Tianguá

ANTONIO ALBANI ADEODATO, CPF: 244.014.043-00

PREFEITURA MUNICIPAL DE TIANGUA - CNPJ: 07.735.178/0001-20

9. Informações

* A ART é válida somente quando quitada, mediante apresentação do comprovante do pagamento ou conferência no site do Crea.

10. Valor

A autenticidade desta ART pode ser verificada em: <https://crea-ce.sitac.com.br/publico/>, com a chave: d9YxZ
Impresso em: 07/01/2022 as 13:43:54 por: ip: 177.37.156.227





Anotação de Responsabilidade Técnica - ART
Lei nº 6.496, de 7 de dezembro de 1977

CREA-CE

ART OBRA / SERVIÇO
Nº CE20220916408

Conselho Regional de Engenharia e Agronomia do Ceará

INICIAL

Valor da ART: R\$ 88,78

Registrada em: 06/01/2022

Valor pago: R\$ 88,78

Nosso Número: 8215057051

115
X

A autenticidade desta ART pode ser verificada em: <https://crea-ce.sitac.com.br/publico/> com a chave: d9YxZ
Impresso em: 07/01/2022 às 13:43:54 por: ip: 177.37.156.227

www.creace.org.br
Tel: (85) 3453-5800

faleconosco@creace.org.br
Fax: (85) 3453-5804

